

井


シャワー場

第4サイト広場

第3サイト広場

水路製作概念図

- 水路
- - - 暗渠

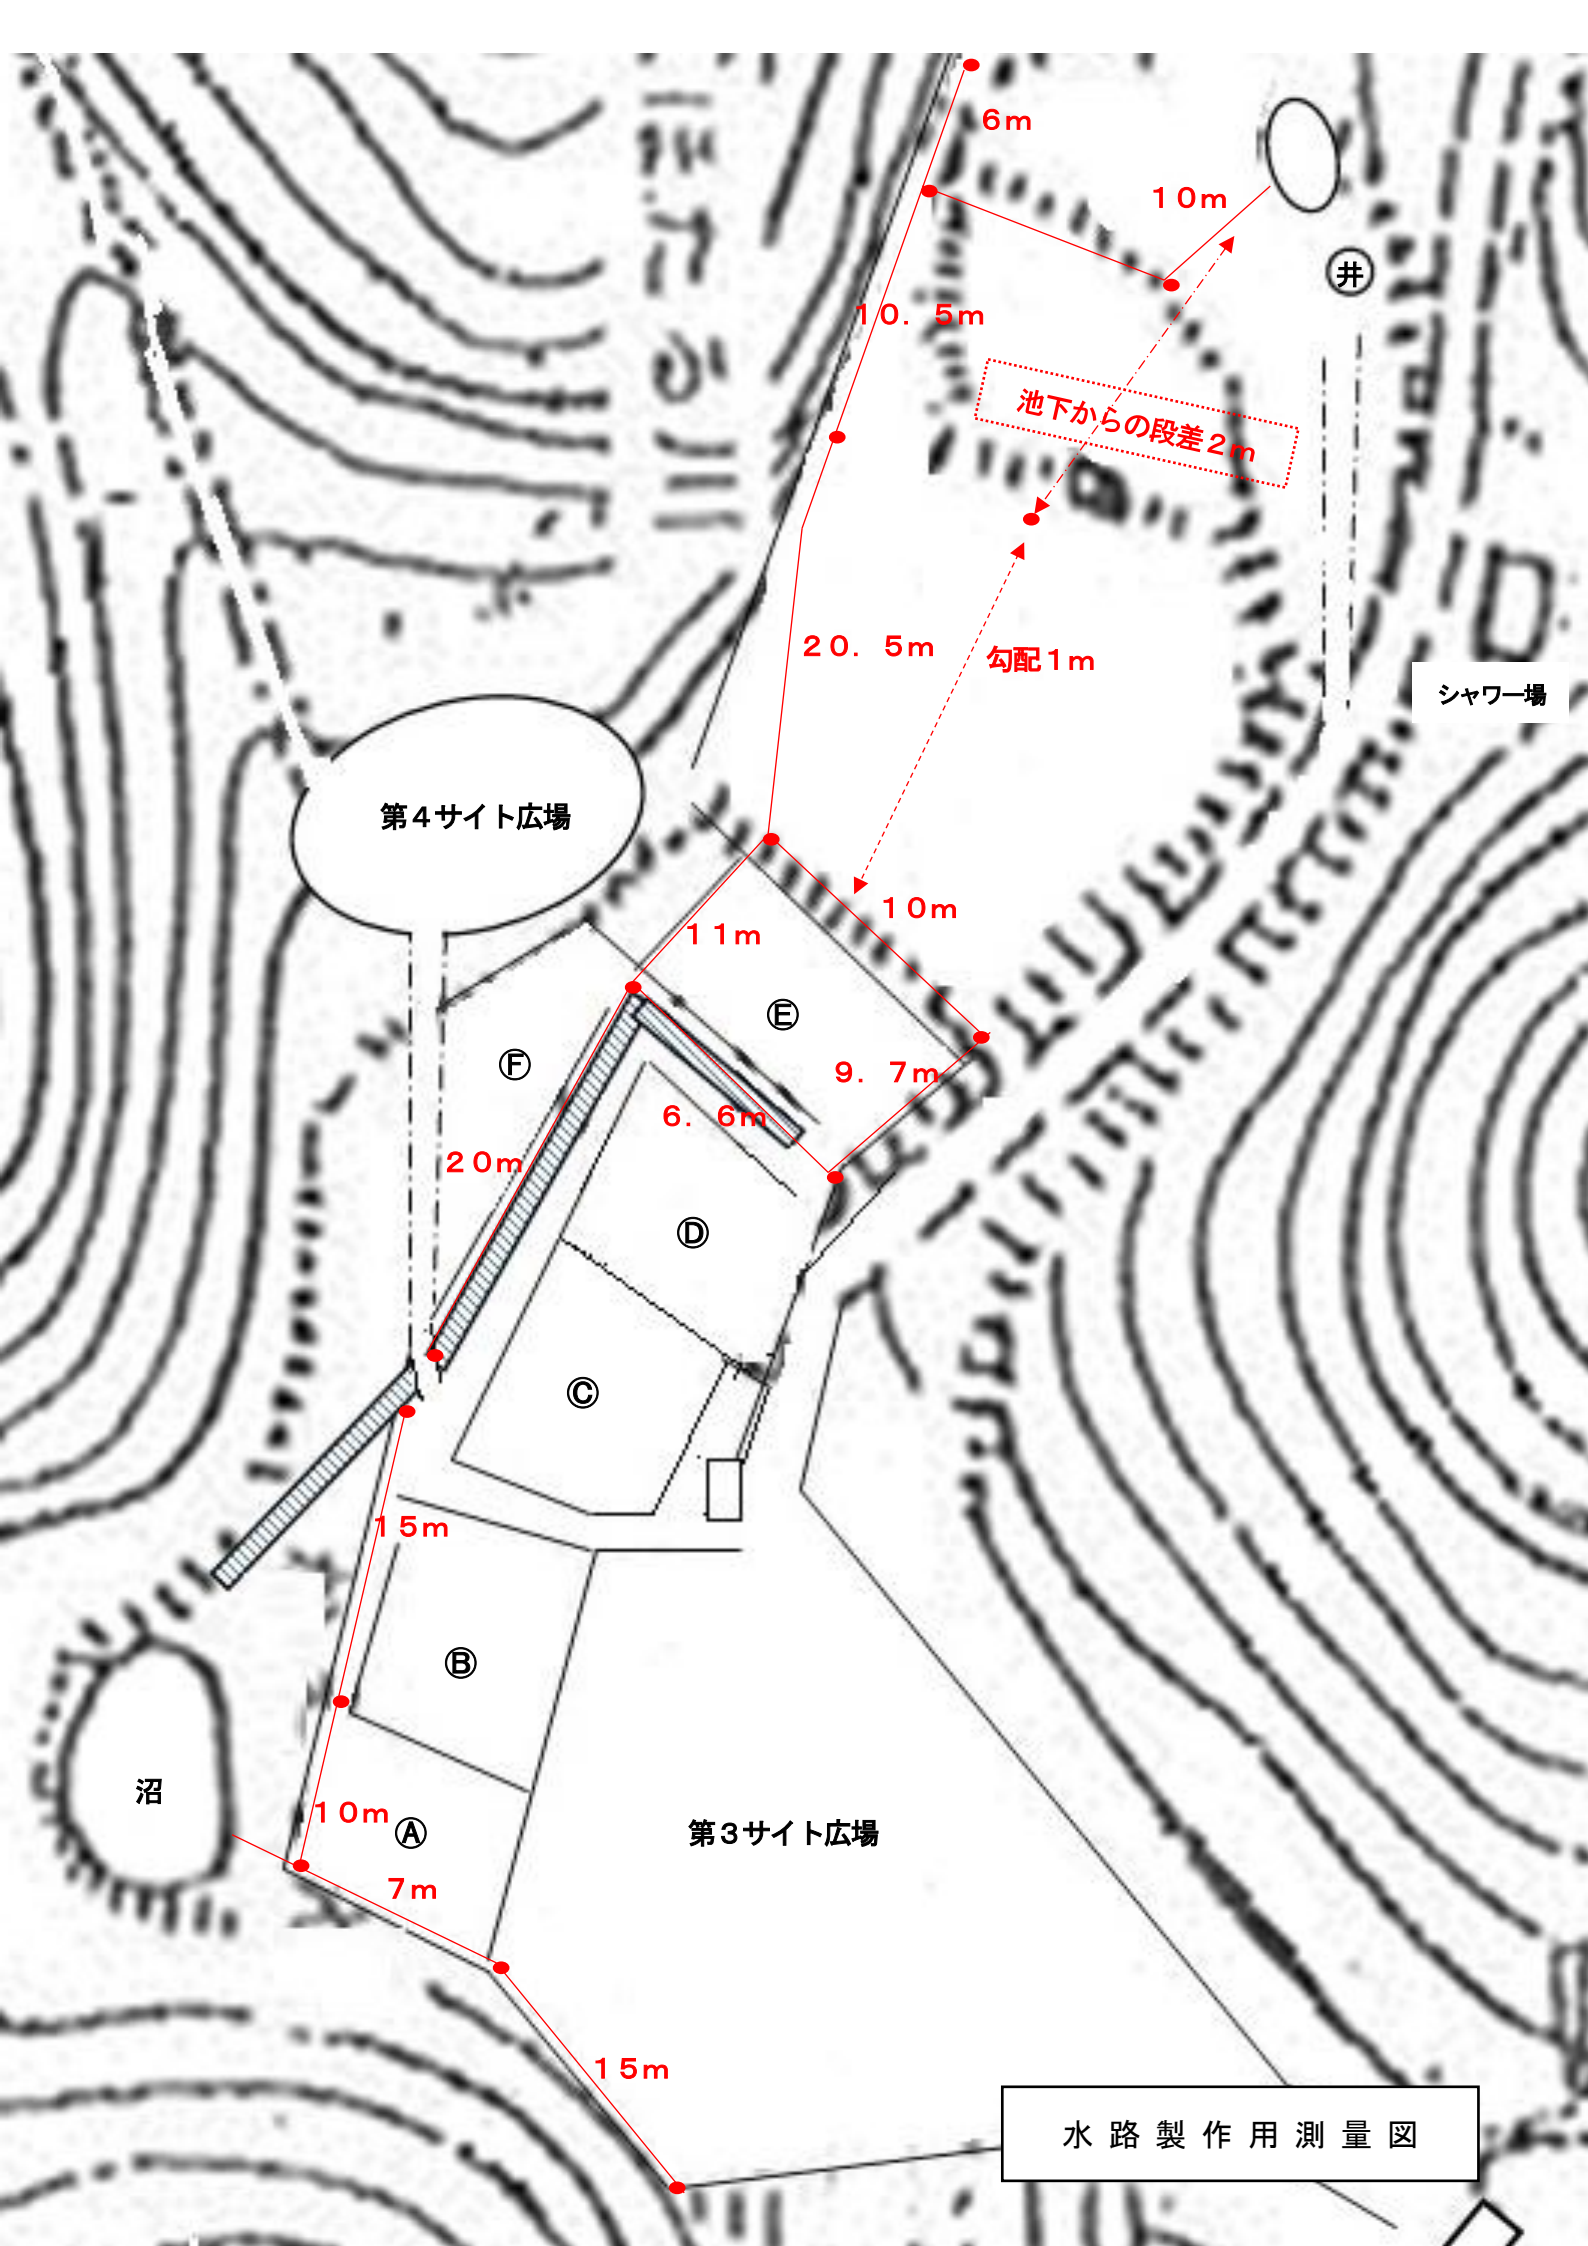

水路製作用測量図